


11 Schnbestuhlung 6

ERDGESCH.

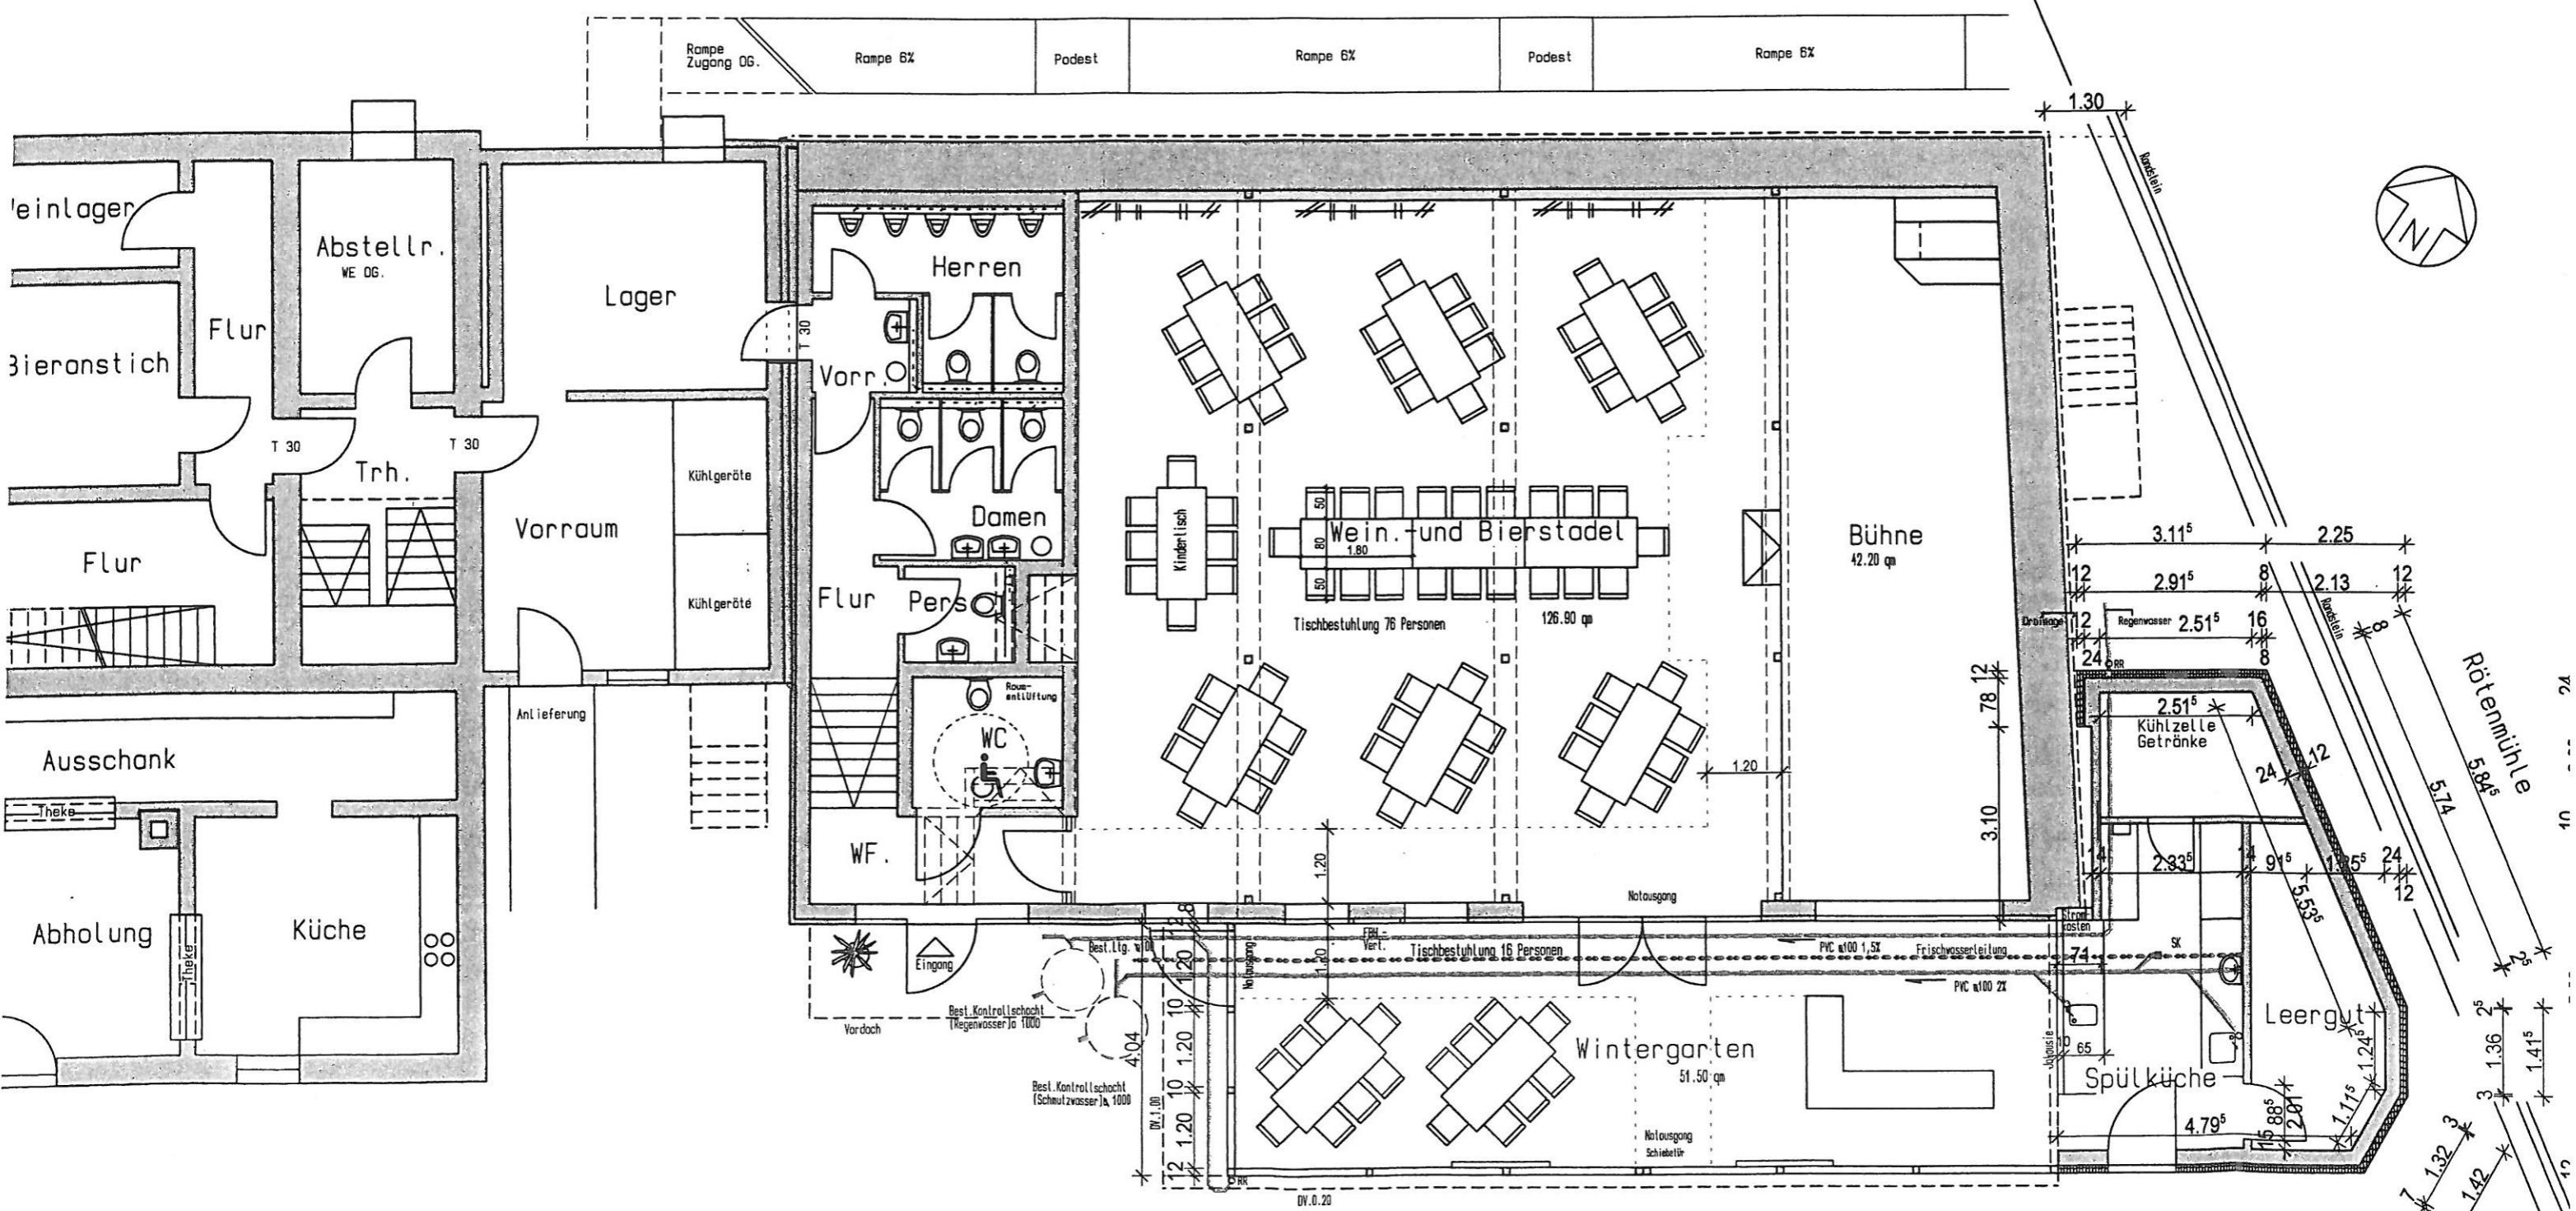

- Bestand
- Neu
- Abbruch

